Schnitt A-A (1 : 40)

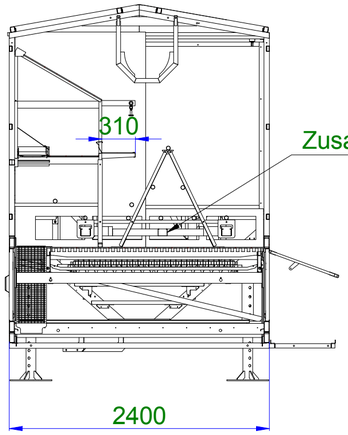

Tränkerlinie 9m 45Stk.Nippeltränker

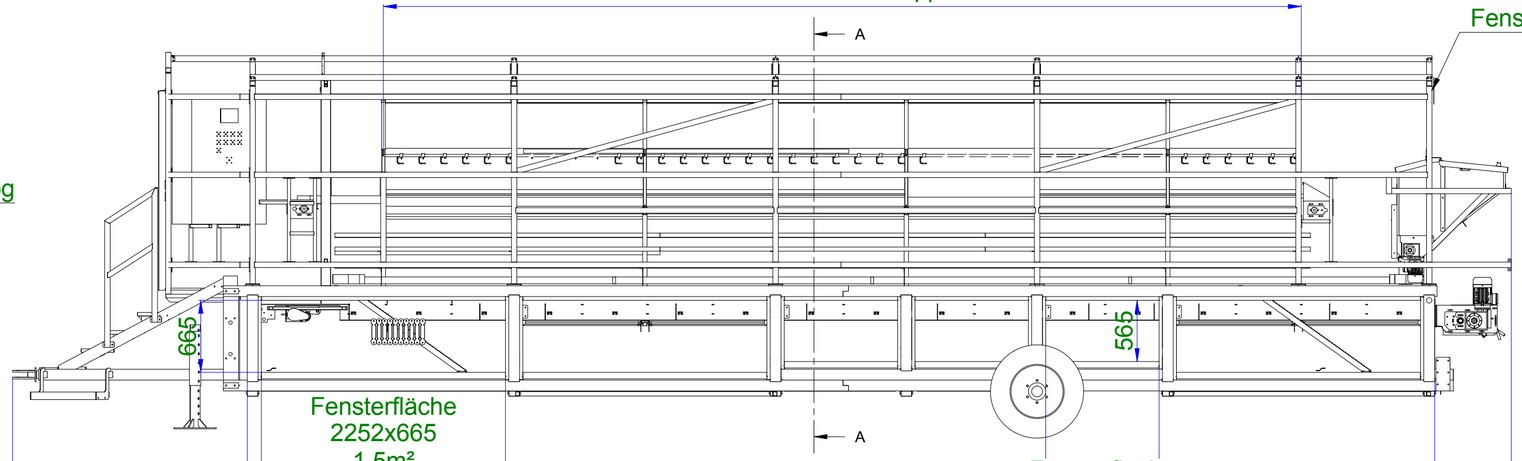

Fensterfläche 0,8m²

Fensterfläche 1,3m²

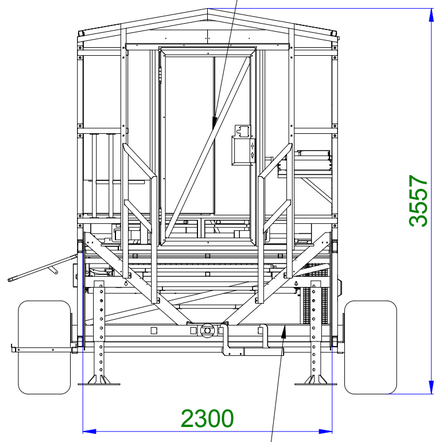

Scharrraum 10,95m x 2,3m
Fläche=25,2m²

Entmistete Fläche
10,4m x 1,97m
Fläche=20,5m²

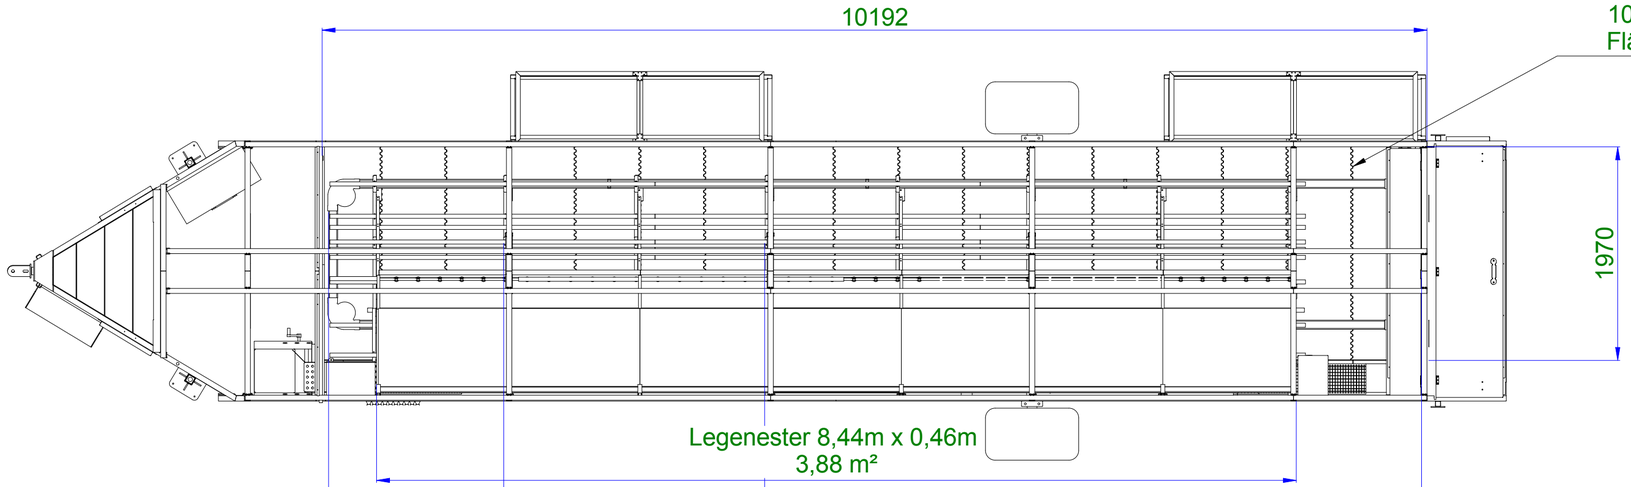

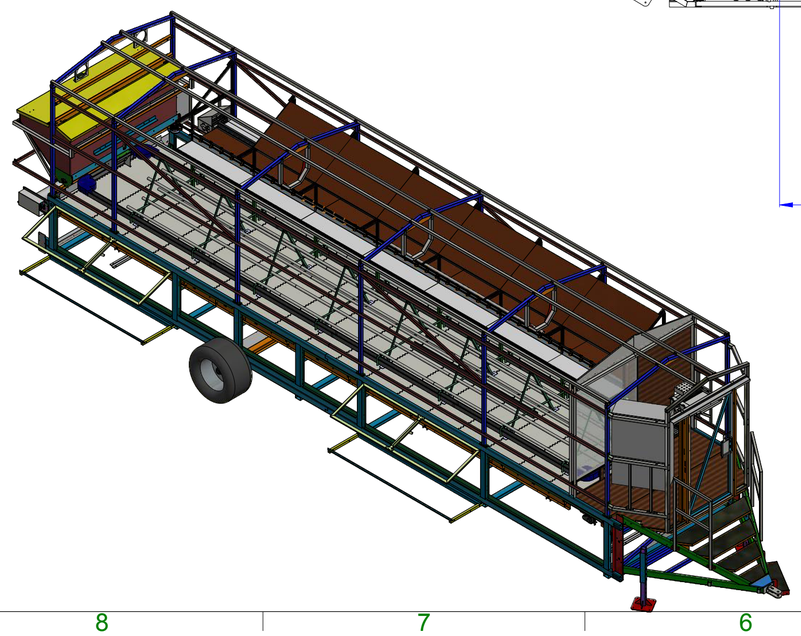

Fensterfläche:
6x1,5m²
6x0,58m²
1x0,8m²
1x1,3m²
Gesamte Fensterfläche 7,1m²

Die Zeichnung ist urheberrechtlich geschützt und darf ohne Genehmigung weder vervielfacht oder kopiert, noch Dritten zugänglich gemacht werden. Technische Veränderungen oder Verbesserungen behalten wir uns vor.

Maßstab	Oberfläche:	Größe:
1 : 40	Masse: -	Fläche: -
	Material:	Stück: Stk

		Datum	Name
Bearb.		24.02.2020	a.silaber
Gepr.			
Norm			
Plot			

Zust.	Änderung	Datum	Name

Stall ohne Isolierung

MITTERBAUER Stahl- und Metallbau

HS430-Rohstall mit Maßen

A2

1 / 1

Dateiname: Y:\mobiler Hühnerstall\Hühnerstall 300\Grundrahmen\HS430\HS430-Rohstall mit Maßen.idw

MITTERBAUER
STAHLBAU GMBH

Hehnastoi
natürlich legen.

Mobilstall für 430 Freiland-Legehennen MBHS-430				
Länge des Stallraumes	mtr.:	11,00 mtr		
Breite des Stallraumes	mtr.:	2,30 mtr		
Stall-Bodenfläche:	m²:	25,30		
Raumhöhe:	mtr.:	2,30 mtr		
Nutzbare Bodenfläche				25,3 m²
Fläche über Nestern				2,4 m²
Länge der Entmisteten Fläche	mtr.:	10,40 mtr		
Breite der entmisteten Fläche	mtr.:	1,97 mtr		
Entmistete Fläche 1,98	m²:	*42,52%*		20,5 m²
Begehbare Fläche				**48,2 m²**
Hennen/m² begehbare Fläche	Stück:			9,0
Begehbare Fläche ausreichend für	Stück:			434 H
Anzahl der Nest-Reihen	Reihen:	**1 R**		
Anzahl Nestsektionen 2.412 mm	je Reihe:	**3 S**		
Anzahl Nestsektionen 1.206 mm	je Reihe:	**1 S**		
Nestlänge	mtr.:		8,33 mtr	
Nesttiefe (1 Etagen) 1x0,48	mtr.:	0,46 mtr		
Nestfläche	m²:	3,83 m²		
Nester ausreichend für			120,0	460 H
Futtertroglinien	Stück:	2		
Futtertroglänge längs		9,4		
Futtertroglänge zusätzlich		3,0		
Trogseite cm		4.360 cm		
Tröge ausreichend für Hennen Stück	10 cm		436 H	
Fütterung ausreichend für			Hennen:	436 H
Tränkelinien	Stück:	1		
Tränkelinienlänge	mtr.:	9		
Nippel je 3m	Nippel/3m	15		
Nippel gesamt	Nippel	45		
Nippeltränke ausreichend für			10,0	450 H
Sitzstangen		8 Stk		
Länge		900 cm		
zusätzliche Sitzstange		600 cm		
erhöhte Sitzstangen gesamt		7800 cm	18,0 cm	433 H
Rostfläche als Sitzstangenfläche	20,5 m²			
Anrechenbare Sitzstangenlänge je m² Rost		0 cm		
		0 cm		
Sitzstangen ausreichend für	gesetzlich 20cm/ Tier		0,0 cm	0 H

Die Berechnung der Hennenzahl erfolgt aufgrund uns bekannter Angaben der Stallabmessungen und gesetzl. Bestimmungen
Diese Hennenzahl kann abhängig von der Auslegung von Richtlinien der jeweiligen Vermarktungsbetriebe differieren.