Schnitt A-A (1 : 50)

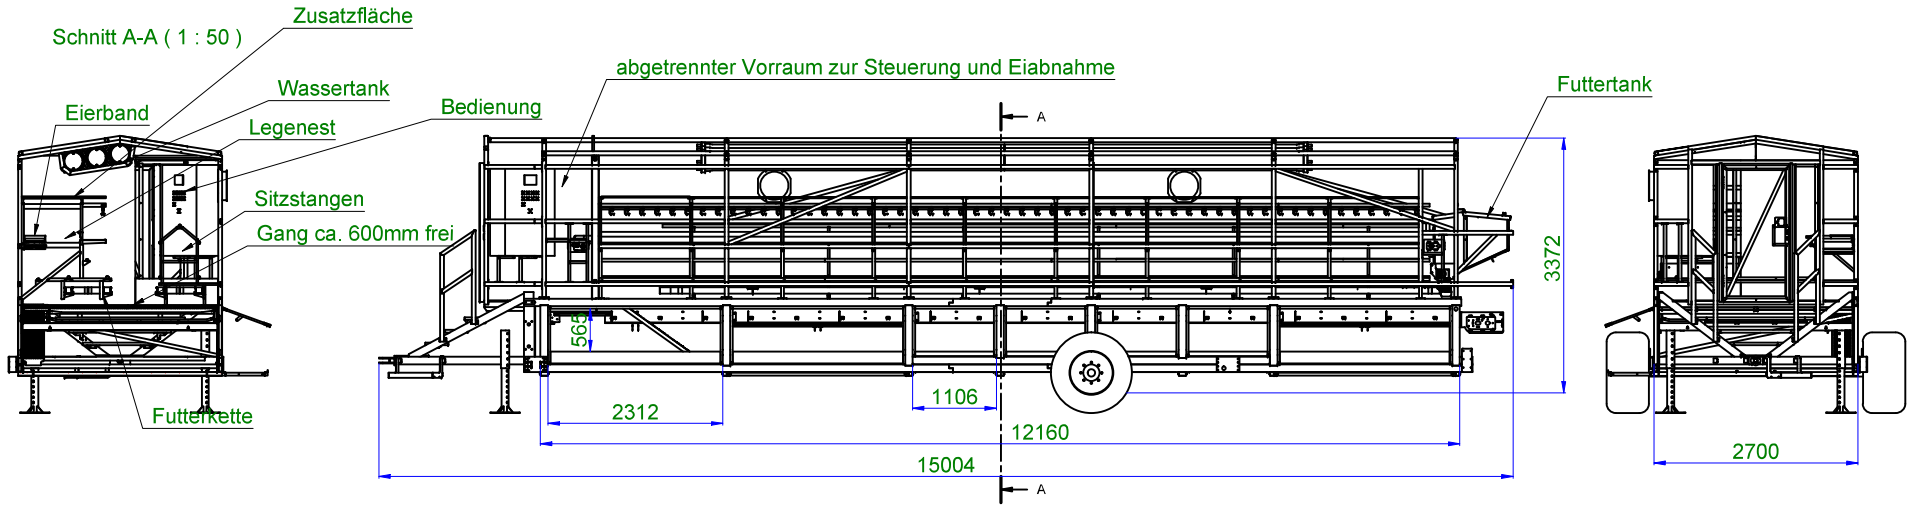

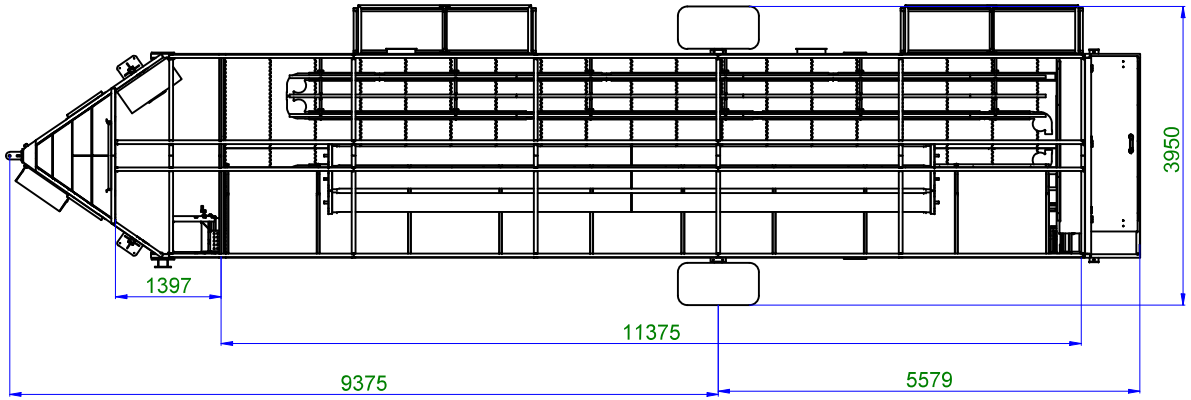

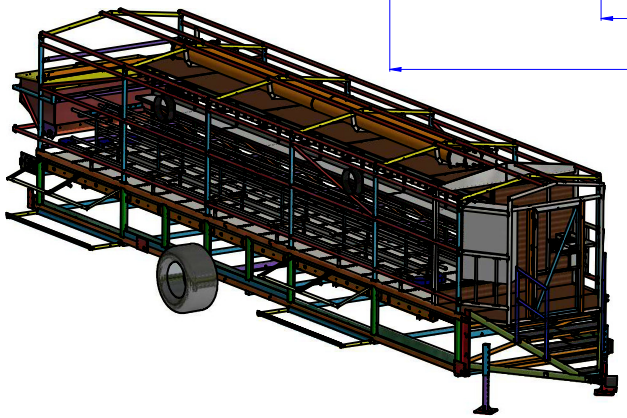

Hühner:

Konventionell 620 Stück

Stallfläche:

Entmistete Fläche 25m²

Scharraum 31,6m²

Zusatzfläche 15,2m²

Gesamtfläche 71,8m²

Fensterfläche: 14m²

Sitzstangen: 126m

Futterkette: 80m

Futtertank: ca.800kg

Wassertank: ca. 1100 l

Legenester: 5,18m²

Die Zeichnung ist urheberrechtlich geschützt und darf ohne Genehmigung weder vervielfacht oder kopiert, noch Dritten zugänglich gemacht werden. Technische Veränderungen oder Verbesserungen behalten wir uns vor.

Maßstab	1 : 50	Oberfläche:	Größe:
		Masse: -	Fläche: -
		Material:	Stück: Stk

	Datum	Name
Bearb.	13.08.2020	a.sillaber
Gepr.		
Norm		
Plot		

MITTERBAUER

HS600-Bemaßungen

A2

1 / 1

Zust. | Änderung | Datum | Name

Dateiname: Y:\mobiler Hühnerstall\Hühnerstall 600\Pläne\HS600-Bemaßungen.idw

MITTERBAUER
STAHLBAU GMBH

Hehnastoi
natürlich legen.

Mobilstall Freiland-Legehennen MBHS-600 (EU-Norm)

Länge des Stallraumes	mtr.:	12,80 mtr		
Breite des Stallraumes	mtr.:	2,60 mtr		
Stall-Bodenfläche:	m²:	33,28		
Raumhöhe:	mtr.:	2,30 mtr		
Nutzbare Bodenfläche				33,3 m²
Fläche über Nestern				12,0 m²
Länge der Entmisteten Fläche	mtr.:	11,37 mtr		
Breite der entmisteten Fläche	mtr.:	2,20 mtr		
Entmistete Fläche 1,98	m²:	*35,58%*		25,0 m²
Begehbare Fläche				**70,3 m²**
Hennen/m² begehbare Fläche	Stück:			9,0
Begehbare Fläche ausreichend für	Stück:			633 H
Anzahl der Nest-Reihen	Reihen:	**1 R**		
Anzahl Nestsektionen 2.412 mm	je Reihe:	**4 S**		
Anzahl Nestsektionen 1.206 mm	je Reihe:	**1 S**		
Nestlänge	mtr.:		10,71 mtr	
Nesttiefe (1 Etagen) 1x0,48	mtr.:	0,48 mtr		
Nestfläche	m²:	5,14 m²		
Nester ausreichend für			120,0	617 H
Futtertroglinien	Stück:	4		
Futtertroglänge längs		9,5		
Futtertroglänge zusätzlich		6,0		
Trogseite cm		8.800 cm		
Tröge ausreichend für Hennen Stück	10 cm		880 H	
Fütterung ausreichend für			Hennen:	880 H
Tränkelinien	Stück:	1		
Tränkelinienlänge	mtr.:	9		
Nippel je 3m	Nippel/3m	15		
Nippel gesamt	Nippel	62		
Nippeltränke ausreichend für			10,0	620 H
Sitzstangen		6 Stk		
Länge		1.000 cm		
zusätzliche Sitzstange		6.600 cm		
erhöhte Sitzstangen gesamt		12600 cm	20,0 cm	630 H
Rostfläche als Sitzstangenfläche				
Anrechenbare Sitzstangenlänge je m² Rost	300,0 cm	0 cm		
		12.600 cm		
Sitzstangen ausreichend für	gesetzlich 20cm/ Tier		20,0 cm	630 H

Die Berechnung der Hennenzahl erfolgt aufgrund uns bekannter Angaben der Stallabmessungen und gesetzl. Bestimmungen
Diese Hennenzahl kann abhängig von der Auslegung von Richtlinien der jeweiligen Vermarktungsbetriebe differieren.