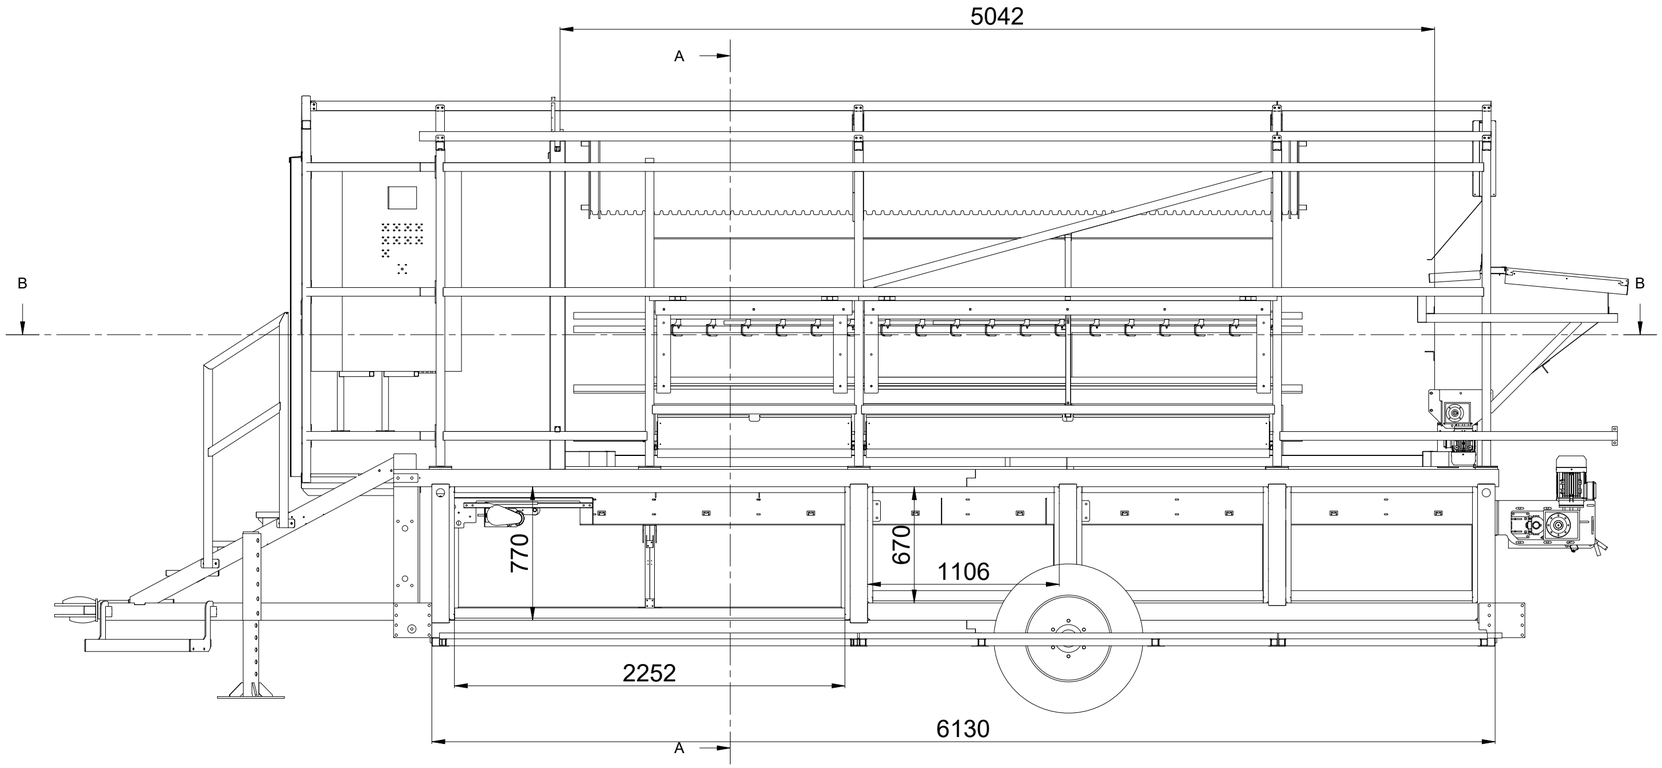

Schnitt B-B (1 : 25)

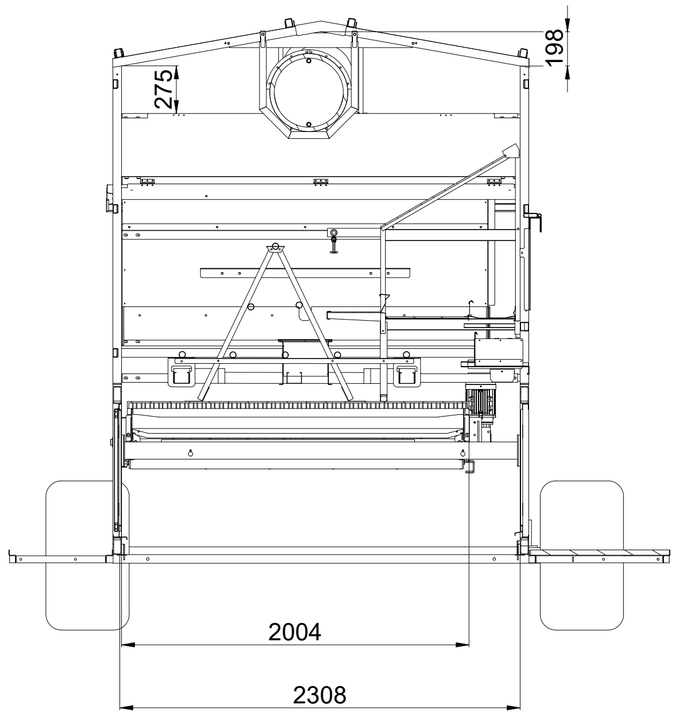

Schnitt A-A (1 : 25)

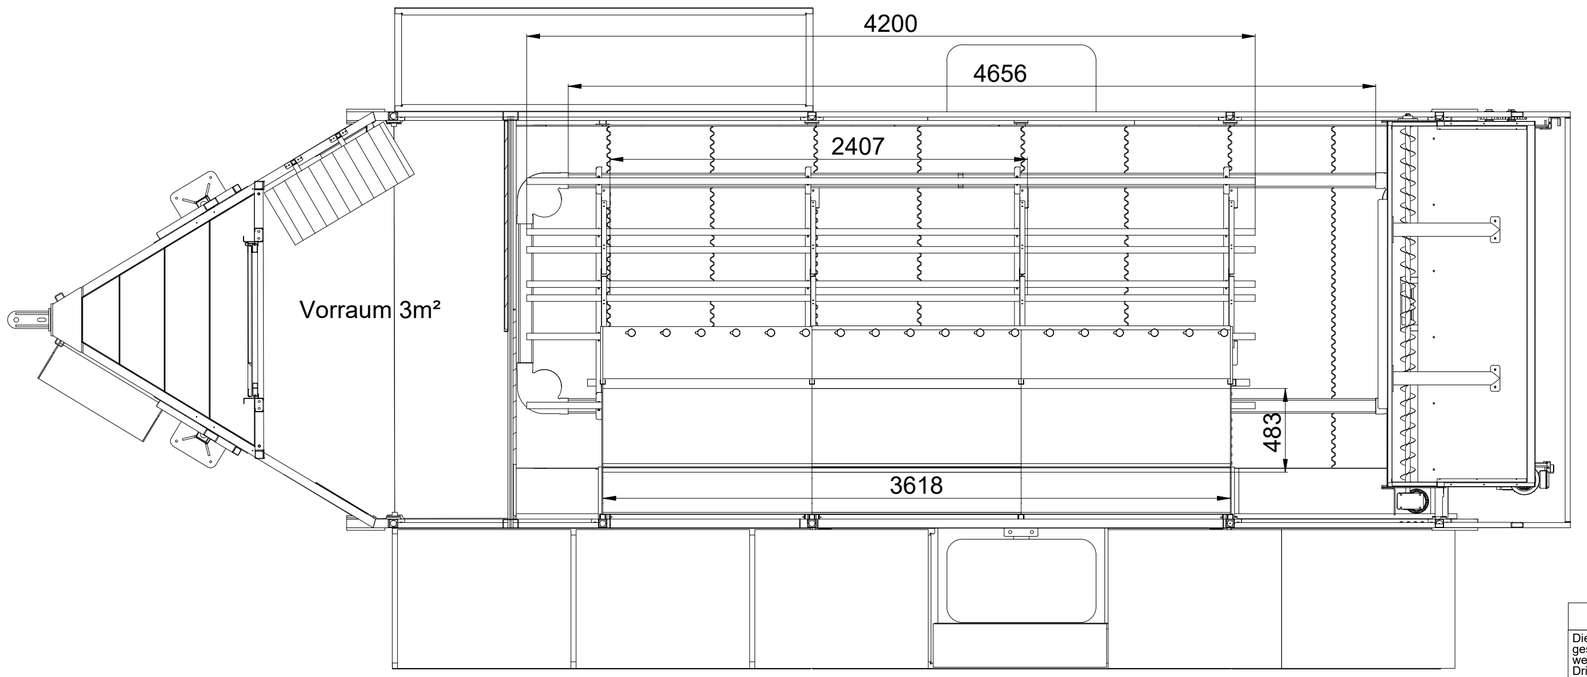

Fläche Scharraum: 14,1m²
Fläche entmistet: 10,2m²
Fensterfläche unten: 8,66m²
Fensterfläche oben: 2,21m²

Öffnung Auslaufkalppe: 1x 2,3m x 0,77m

Ausführungsklasse				1090-exc1 Bewertungsgruppe d5817 ○		1090-exc2 Bewertungsgruppe c5817 ○	
Die Zeichnung ist urheberrechtlich geschützt und darf ohne Genehmigung weder vervielfacht oder kopiert, noch Dritten zugänglich gemacht werden. Technische Veränderungen oder Verbesserungen behalten wir uns vor.				Maßstab 1 : 25		Oberfläche:	Größe:
						Masse: -	Fläche: -
						Material:	Stück: Stk
					Datum	Name	
				Bearb.	10.01.2025	g.mitterbauer	
				Gepr.			
				Norm			
				Plot			
				MITTERBAUER Stahl- und Metallbau		HS200P_Grundrahmen_Fenste	A2 1 / 1
Zust.	Änderung	Datum	Name	Dateiname: Y:\mobiler Hühnerstall\Hühnerstall 300\Grundrahmen\HS430\HS200_Pro\HS200P_Grundrahmen_Fenster-.idw			

MITTERBAUER
STAHLBAU GMBH

Hehnastoi
natürlich legen.

Mobilstall für 200 Freiland-Legehennen MBHS-200PRO

Länge des Stallraumes	mtr.:	6,13 mtr		
Breite des Stallraumes	mtr.:	2,30 mtr		
Stall-Bodenfläche:	m²:	14,10		
Raumhöhe:	mtr.:	2,30 mtr		
Nutzbare Bodenfläche				14,1 m²
Länge der Entmisteten Fläche	mtr.:	5,66 mtr		
Breite der entmisteten Fläche	mtr.:	2,03 mtr		
Entmistete Fläche 1,98	m²:	*44,90%*		11,5 m²
Begehbare Fläche				**25,6 m²**
Hennen/m² begehbare Fläche	Stück:			9,0
Begehbare Fläche ausreichend für	Stück:			230 H
Anzahl der Nest-Reihen	Reihen:	**1 R**		
Anzahl Nestsektionen 2.412 mm	je Reihe:	**1 S**		
Anzahl Nestsektionen 1.206 mm	je Reihe:	**1 S**		
Nestlänge	mtr.:		3,57 mtr	
Nesttiefe (1 Etagen) 1x0,48	mtr.:	0,46 mtr		
Nestfläche	m²:	1,64 m²		
Nester ausreichend für			120,0	197 H
Futtertroglinien	Stück:	2		
Futtertroglänge längs		5,0		
Futtertroglänge zusätzlich		0,0		
Trogseite cm		2.000 cm		
Tröge ausreichend für Hennen Stück	10 cm		200 H	
Fütterung ausreichend für			Hennen:	200 H
Tränkelinien	Stück:	1		
Tränkelinienlänge	mtr.:	3,6		
Nippel je 3m	Nippel/3m	15		
Nippel gesamt	Nippel	20		
Nippeltränke ausreichend für			10,0	200 H
Sitzstangen		7 Stk		
Länge		420 cm		
zusätzliche Sitzstange		820 cm		
erhöhte Sitzstangen gesamt		3760 cm	18,0 cm	209 H
Rostfläche als Sitzstangenfläche	11,5 m²			
Anrechenbare Sitzstangenlänge je m² Rost		0 cm		
		0 cm		
Sitzstangen ausreichend für	gesetzlich 20cm/ Tier		0,0 cm	0 H

Die Berechnung der Hennenzahl erfolgt aufgrund uns bekannter Angaben der Stallabmessungen und gesetzl. Bestimmungen
Diese Hennenzahl kann abhängig von der Auslegung von Richtlinien der jeweiligen Vermarktungsbetriebe differieren.