Schnitt A-A (1 : 35)

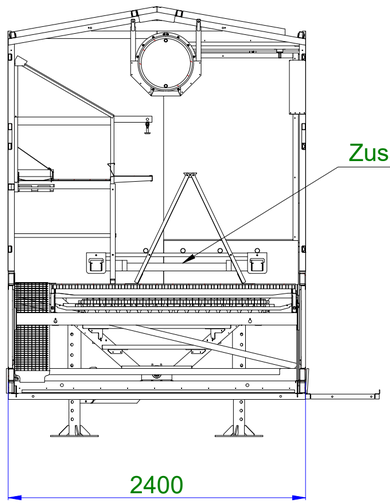

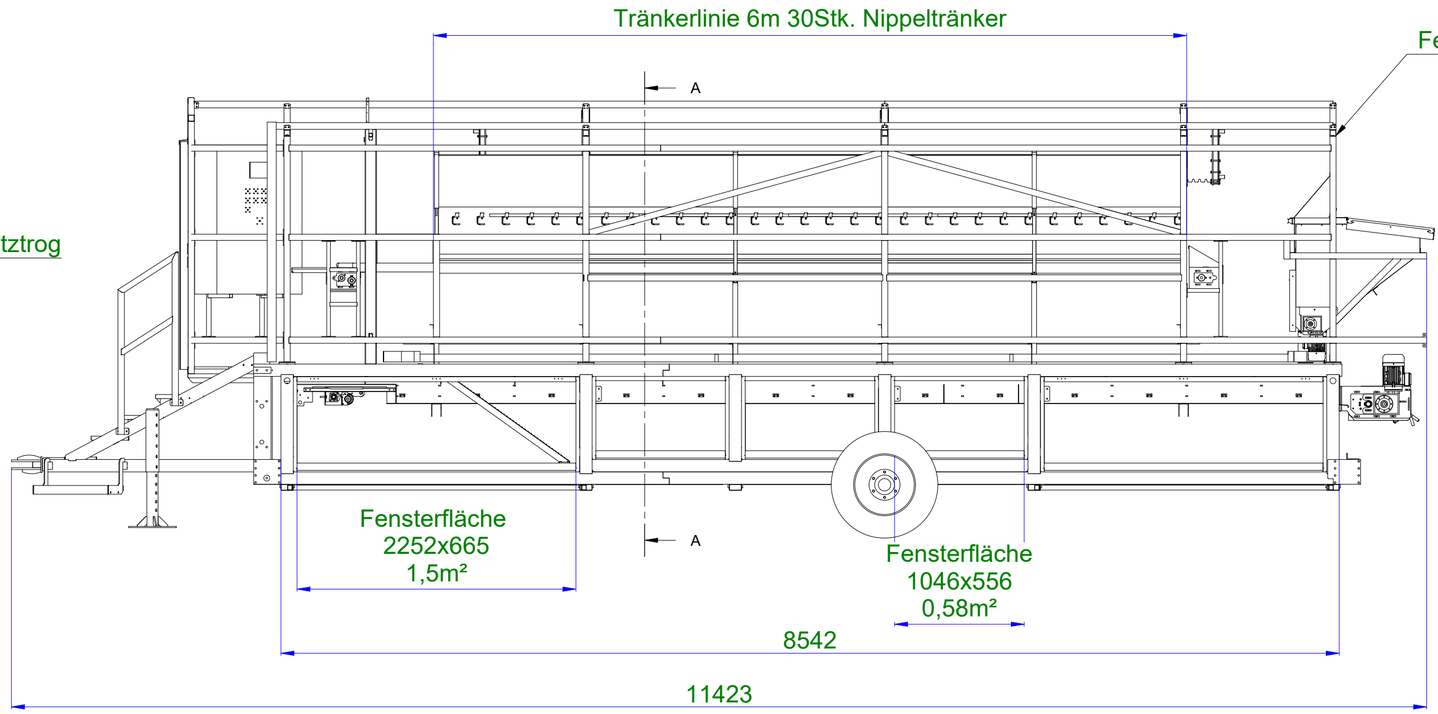

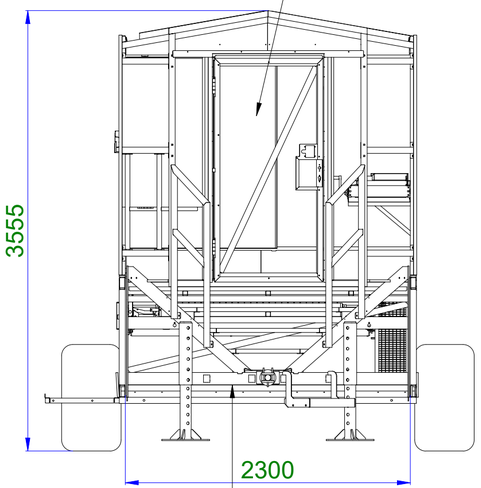

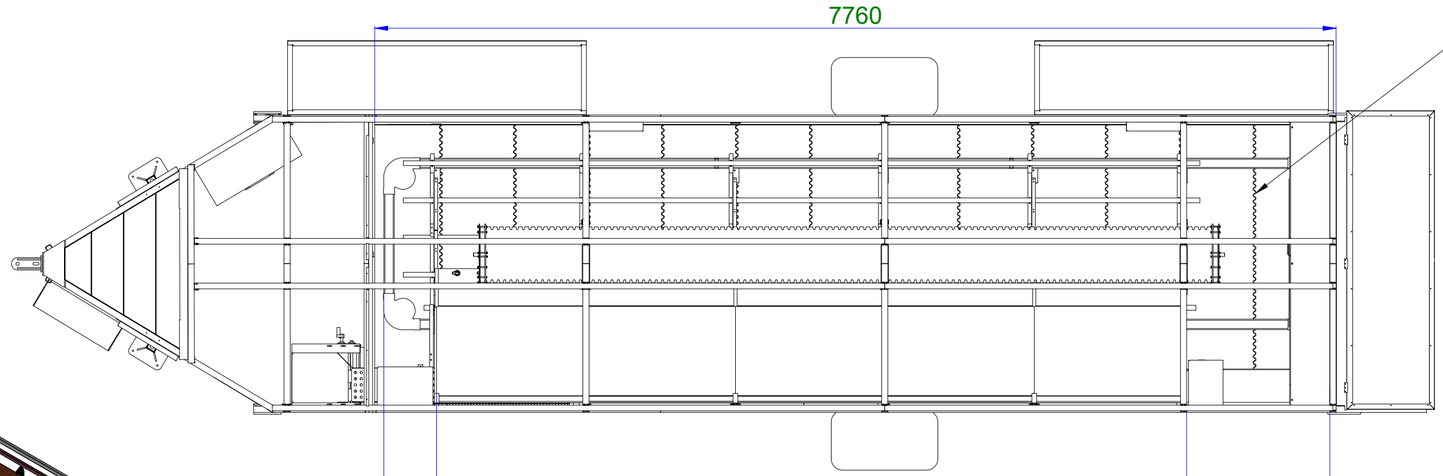

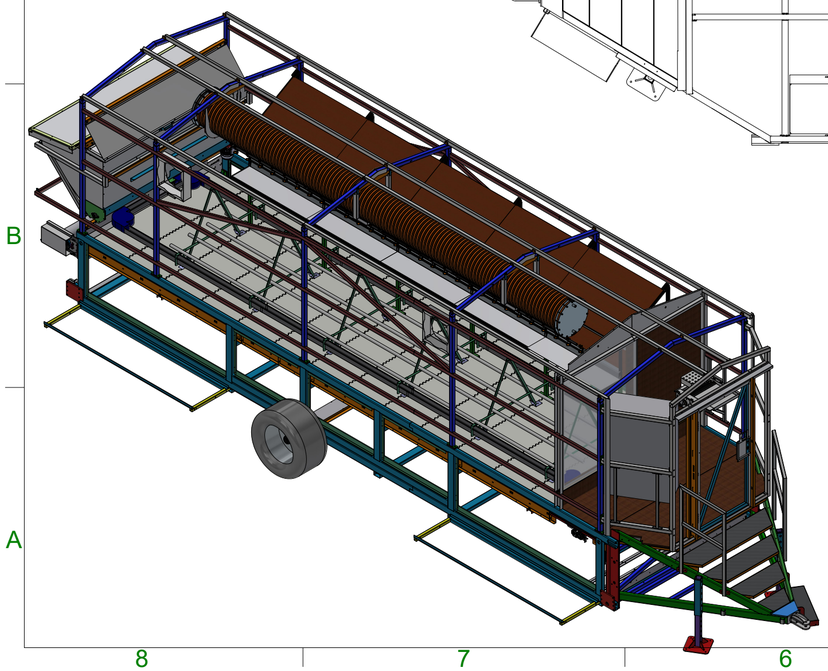

Fensterfläche:
4x1,5m²
6x0,58m²
1x0,8m²
1x1,3m²
Ge. Fensterfläche 14,58m²

Ausführungsklasse	1090-exc1 Bewertungsgruppe d5817 ○	1090-exc2 Bewertungsgruppe c5817 ○	
Die Zeichnung ist urheberrechtlich geschützt und darf ohne Genehmigung weder vervielfacht oder kopiert, noch Dritten zugänglich gemacht werden. Technische Veränderungen oder Verbesserungen behalten wir uns vor.	Maßstab 1 : 35	Oberfläche:	Größe:
		Masse: -	Fläche: -
		Material:	Stück: Stk

	Datum	Name
Bearb.	16.01.2025	t.mackinger
Gepr.		
Norm		
Plot		

MITTERBAUER Stahl- und Metallbau

HS300-Grundrahmen_EB mit Maßen

A2

1 / 1

Zust.	Änderung	Datum	Name

Dateiname: Y:\mobiler Hühnerstall\Hühnerstall 300\Grundrahmen\HS430\HS300_Eierband\HS300-Grundrahmen_EB mit Maßen.idw

MITTERBAUER
STAHLBAU GMBH

Hehnastoi
natürlich legen.

Mobilstall für 300 Freiland-Legehennen MBHS-300				
Länge des Stallraumes	mtr.:	8,54 mtr		
Breite des Stallraumes	mtr.:	2,30 mtr		
Stall-Bodenfläche:	m²:	19,64		
Raumhöhe:	mtr.:	2,30 mtr		
Nutzbare Bodenfläche				19,6 m²
Länge der Entmisteten Fläche	mtr.:	7,43 mtr		
Breite der entmisteten Fläche	mtr.:	2,03 mtr		
Entmistete Fläche 1,98	m²:	*43,44%*		15,1 m²
Begehbare Fläche				**34,7 m²**
Hennen/m² begehbare Fläche	Stück:			9,0
Begehbare Fläche ausreichend für	Stück:			313 H
Anzahl der Nest-Reihen	Reihen:	**1 R**		
Anzahl Nestsektionen 2.412 mm	je Reihe:	**2 S**		
Anzahl Nestsektionen 1.206 mm	je Reihe:	**1 S**		
Nestlänge	mtr.:		5,95 mtr	
Nesttiefe (1 Etagen) 1x0,48	mtr.:	0,46 mtr		
Nestfläche	m²:	2,74 m²		
Nester ausreichend für			120,0	328 H
Futtertroglinien	Stück:	2		
Futtertroglänge längs		7,0		
Futtertroglänge zusätzlich		2,0		
Trogseite cm		3.200 cm		
Tröge ausreichend für Hennen Stück	10 cm		320 H	
Fütterung ausreichend für			Hennen:	320 H
Tränkelinien	Stück:	1		
Tränkelinienlänge	mtr.:	6		
Nippel je 3m	Nippel/3m	15		
Nippel gesamt	Nippel	30		
Nippeltränke ausreichend für			10,0	300 H
Sitzstangen		10 Stk		
Länge		643 cm		
zusätzliche Sitzstange		0 cm		
erhöhte Sitzstangen gesamt		6430 cm	20,0 cm	322 H
Rostfläche als Sitzstangenfläche	15,1 m²			
Anrechenbare Sitzstangenlänge je m² Rost		0 cm		
		0 cm		
Sitzstangen ausreichend für	gesetzlich 20cm/ Tier		0,0 cm	0 H

Die Berechnung der Hennenzahl erfolgt aufgrund uns bekannter Angaben der Stallabmessungen und gesetzl. Bestimmungen
Diese Hennenzahl kann abhängig von der Auslegung von Richtlinien der jeweiligen Vermarktungsbetriebe differieren.